


PROJEKT ZAGOSPODAROWANIA DZIAŁKI 1:500

MAPA DO CELÓW PROJEKTOWYCH		
(Walcz, ul. Miła, dz. nr 4328, 4329, 4330, 4331 ark. 5.197.22.3.1;3.3)		
Oznaczenie kancelaryjne zgłoszenia pracy geodezyjnej	ID.6640.589.2020	
Nazwa miejscowości	Walcz	
Jednostka ewidencyjna	identyfikator	321701_1;
	nazwa	m. Walcz;
Obręb ewidencyjny	identyfikator	321701_1.0001
	nazwa	m. Walcz
Skala mapy	1 : 500	
Nazwa układu współrzędnych	prostokątnych płaskich	2000/5
	Układu wysokości	Kronsztadt 86
Oznaczenie granic obszaru, który był przedmiotem aktualizacji	-----	
Informacje o służebnościach gruntowych mających wpływ na zagospodarowanie gruntów, zlokalizowanych w granicach proj. inwestycji *)	Nie wykonano ustalenia obciążeń służebnościami	
Data opracowania mapy	10.06.2022r.	

PUH GEOTEXT
Ireneusz Górzyński
Os. Olimpijskie 35
tel. 604981241,
mail:geotext@pro.onet.pl
NIP 765-000-82-34

mgr inż. Ireneusz Górzyński
upr. nr 8723

imię i nazwisko geodety uprawnionego,
który opracował mapę

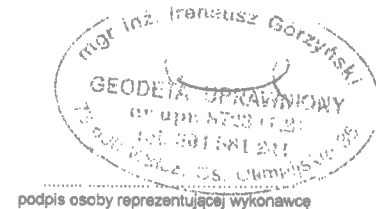

mgr inż. Ireneusz Górzyński
upr. nr 8723(1,2)

nr uprawnień i podpis geodety

*) Należy podać skrótowy opis służebności gruntowej wraz ze sposobem jej oznaczenia na mapie, a przypadku kiedy nie wykonano ustalenia obciążeń służebnościami – zamieścić stosowną informację

LEGENDA:

- GRANICA DZIAŁKI
- URZĄDZENIA ISTNIEJĄCE
- URZĄDZENIA PROJEKTOWANE
- ELEMENTY DO DEMONTAŻU
- ŁAWKI PARKOWE
- ŚMIETNIK
- OGRODZENIE
- STREFA BEZPIECZEŃSTWA
- ZIELEŃ ISTNIEJĄCE
- DRZEWA ISTNIEJĄCE


WYKAZ URZĄDZEŃ ISTNIEJĄCYCH:

- A. HUSTAWKA WAHADŁOWA 2 OS.
- B. WAŻKA
- C. KARUZELA
- D. BUJAK SPRĘŻYNOWY

WYKAZ URZĄDZEŃ ISTNIEJĄCYCH:

- 1. URZĄDZENIE WIELOFUNKCYJNE 1
- 2. URZĄDZENIE WIELOFUNKCYJNE 2
- 3. ROZGWIAZDA SPRAWNOŚCIOWA
- 4. SURFER
- 5. HUSTAWKA TYPU BOCIANIE GNIAZDO
- 6. BUJAK SPRĘŻYNOWY
- 7. KOPARKA
- 8. TRAMPOLINA
- 9. HAMAK

SKALA 1:500

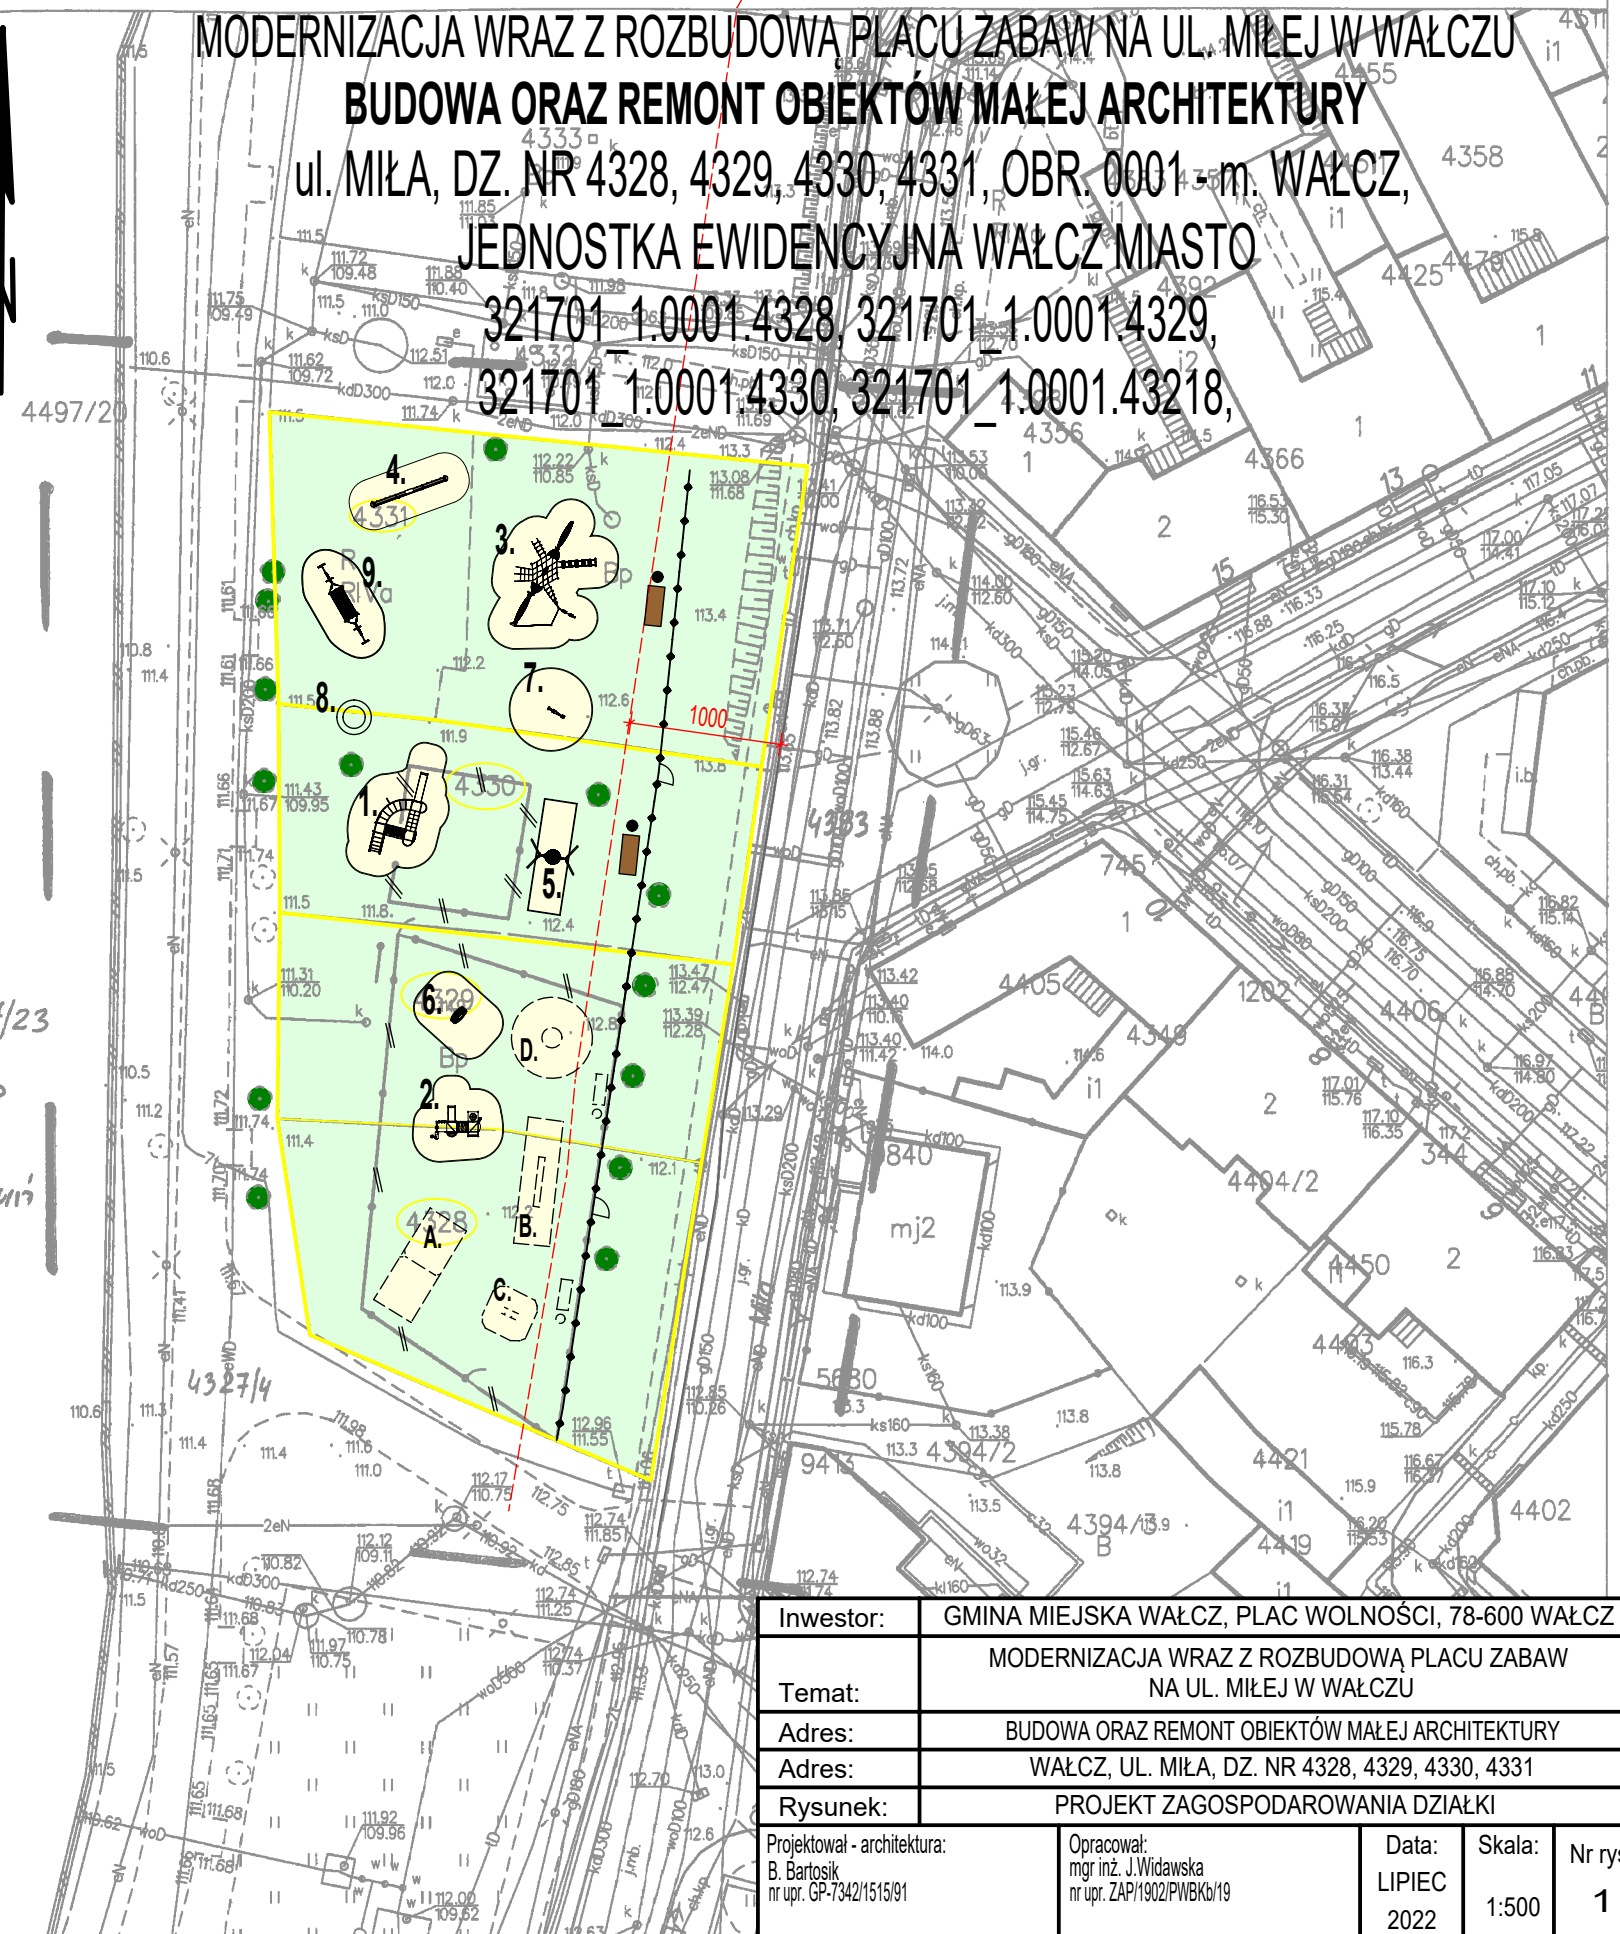

MODERNIZACJA WRAZ Z ROZBUDOWĄ PLACU ZABAW NA UL. MIŁEJ W WĄLCZU

BUDOWA ORAZ REMONT OBIEKTÓW MAŁEJ ARCHITEKTURY

ul. MIŁA, DZ. NR 4328, 4329, 4330, 4331, OBR. 0001 - m. WĄLCZ,

JEDNOSTKA EWIDENCYJNA WĄLCZ MIASTO

321701_1.0001.4328, 321701_1.0001.4329,

321701_1.0001.4330, 321701_1.0001.43218,

Investor:	GMINA MIEJSKA WĄLCZ, PLAC WOLNOŚCI, 78-600 WĄLCZ			
Temat:	MODERNIZACJA WRAZ Z ROZBUDOWĄ PLACU ZABAW NA UL. MIŁEJ W WĄLCZU			
Adres:	BUDOWA ORAZ REMONT OBIEKTÓW MAŁEJ ARCHITEKTURY			
Adres:	WĄLCZ, UL. MIŁA, DZ. NR 4328, 4329, 4330, 4331			
Rysunek:	PROJEKT ZAGOSPODAROWANIA DZIAŁKI			
Projektował - architektura:	Opracował:	Data:	Skala:	Nr rys.
B. Bartosik nr upr. GP-7342/1515/91	mgr inż. J. Widawska nr upr. ZAP/1902/PWBKb/19	LIPIEC 2022	1:500	1